


MAPA DO CELÓW PROJEKTOWYCH

Skala 1 : 500 / powiększenie z 1 : 1000 /

402.432.211

Woj. wielkopolskie
Powiat: czarnkowsko – trzcianecki
Jednostka ewidencyjna: 300202_2, Czarnków
Obręb: 0005, Gajewo

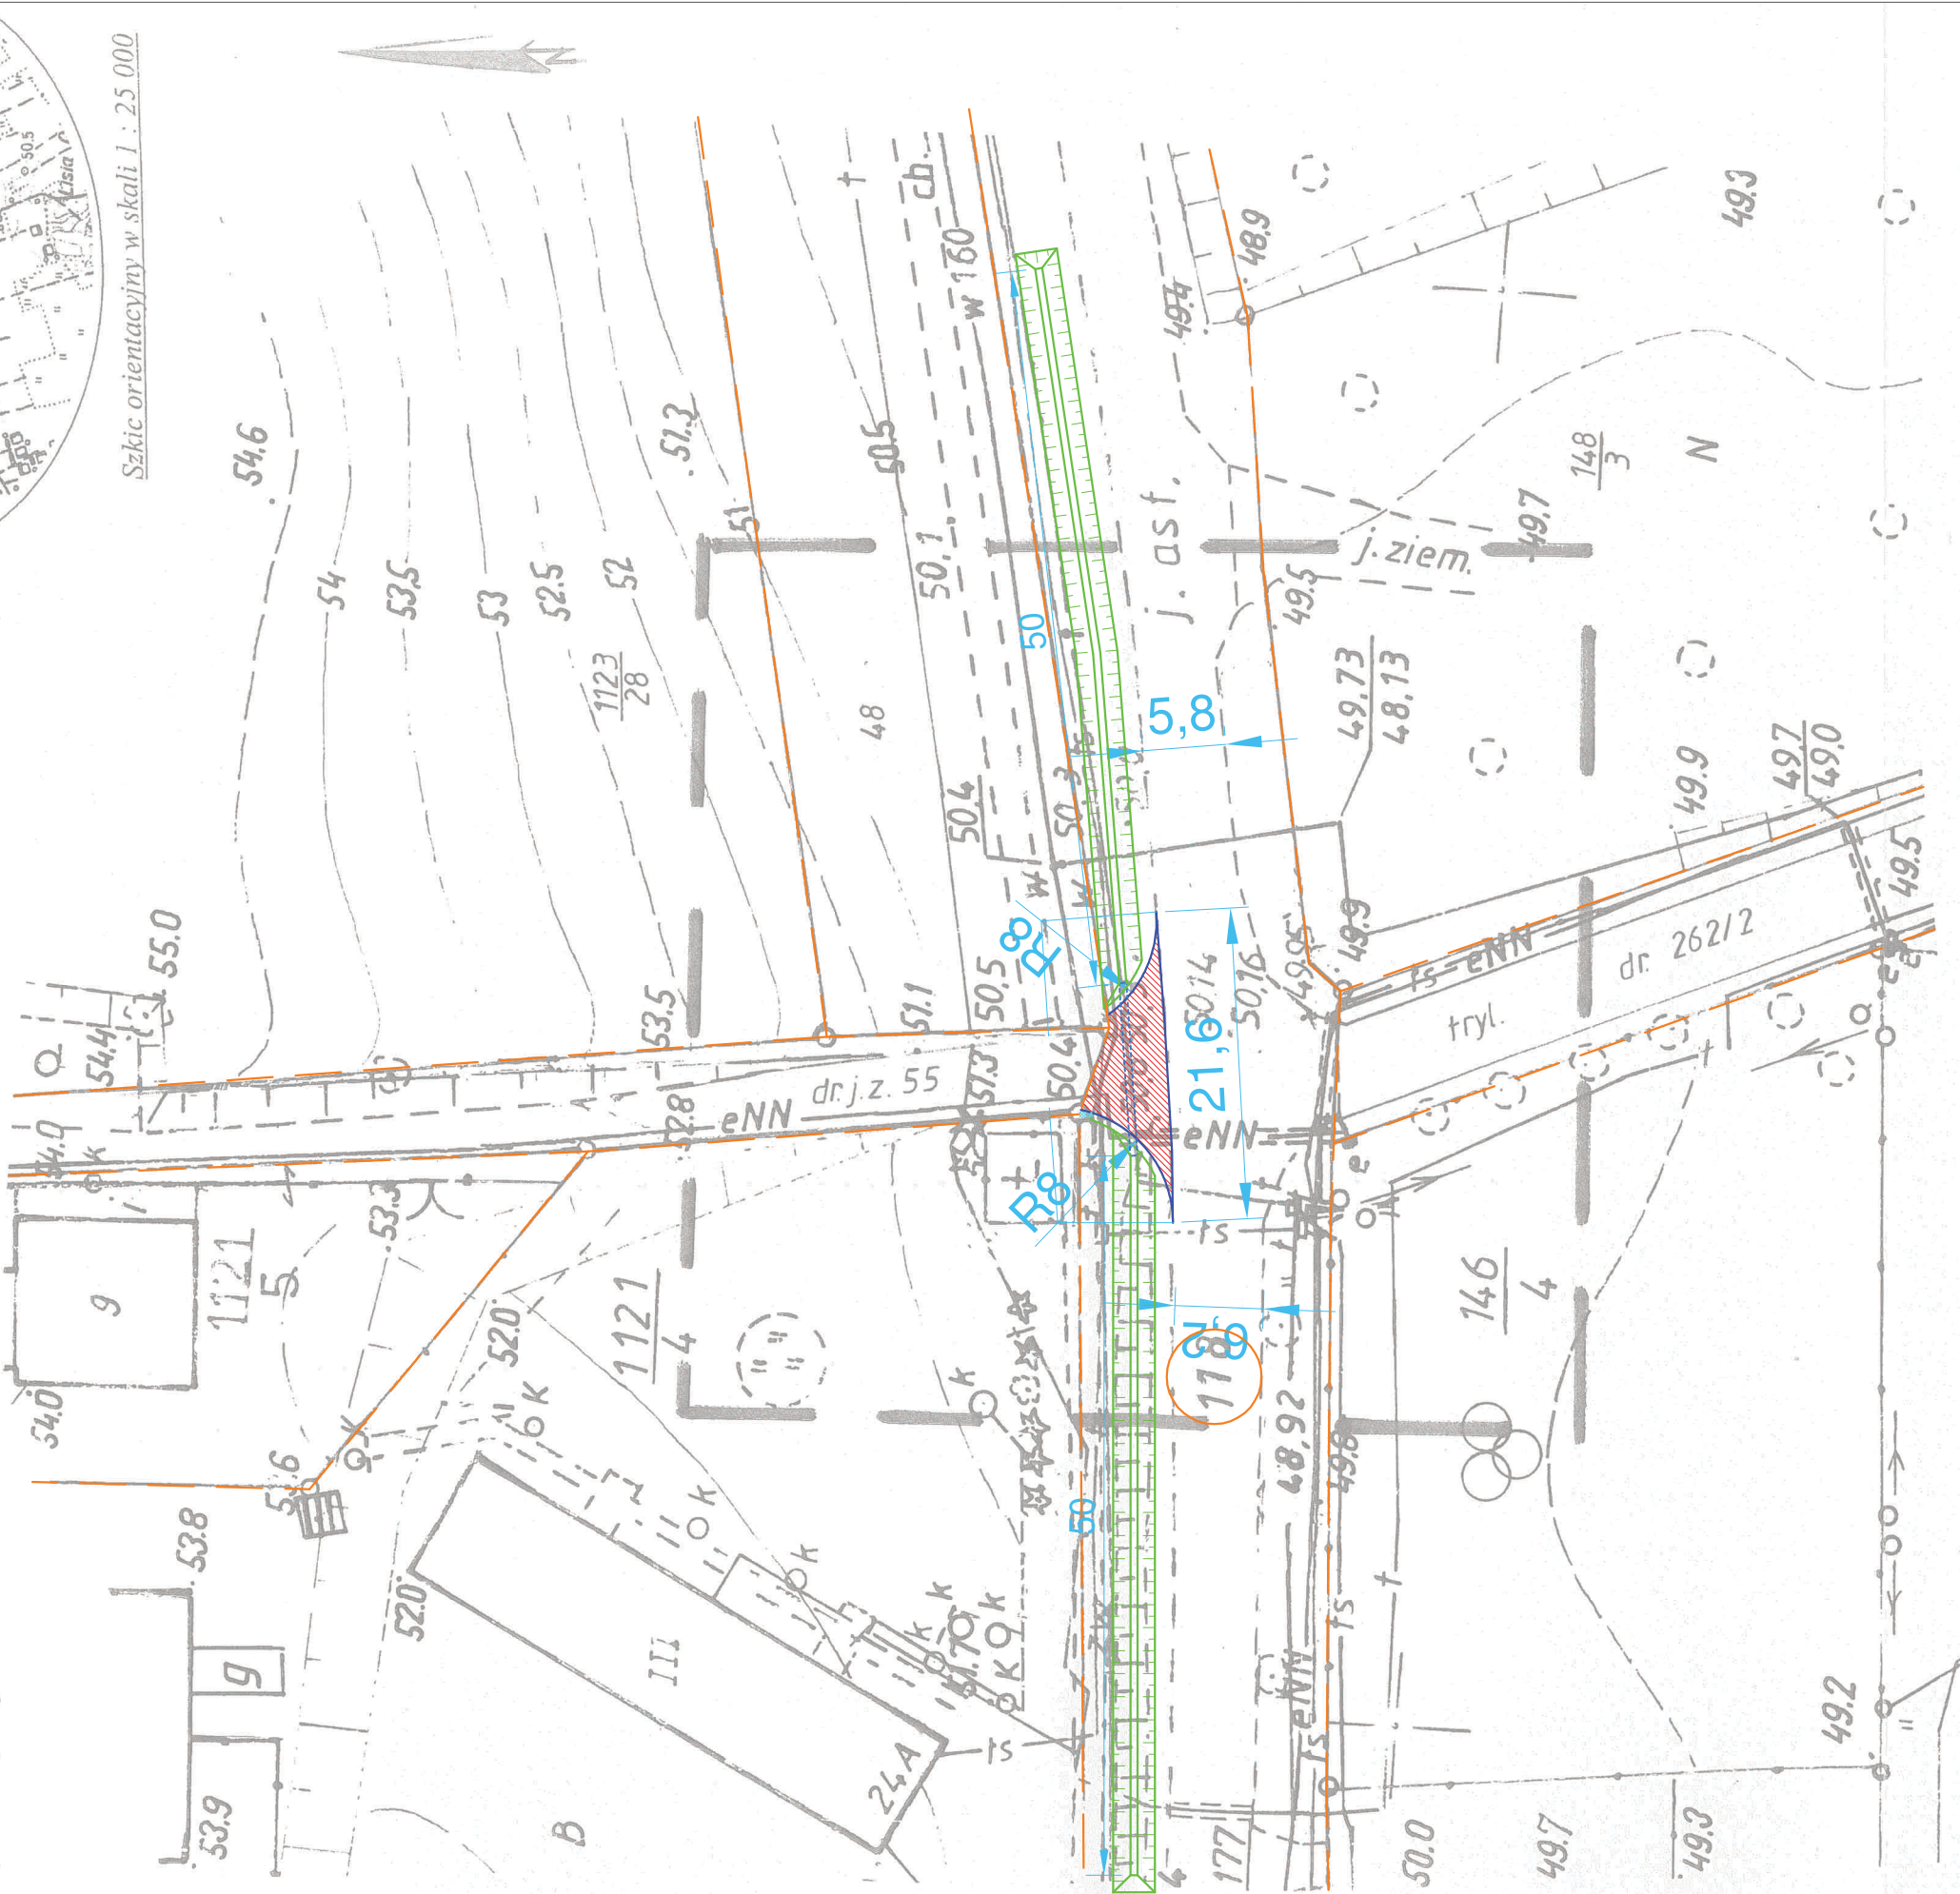

Szkic orientacyjny w skali 1 : 25 000

LEGEANDA:		
<div><div></div>Granica własności nieruchomości</div> <div><div></div>Opornik betonowy 12x25 - zatopiony</div> <div><div></div>Opornik betonowy 8x30 - zatopiony</div> <div><div></div>Nawierzchnia z betonowej kostki brukowej gr. 8 cm</div> <div><div></div>Nawierzchnia z betonowej kostki brukowej gr. 6 cm</div> <div><div></div>Nawierzchnia żwirowa</div> <div><div></div>Przepust z rur karbowanych Ø500mm</div> <div><div></div>Pobocze i rów</div>		
Jednostka opracowująca:	<div><div></div><div>FIRMA VIABUD Jacek Gruszkiewicz Wałkowice 87 64-700 Czarnków</div></div>	
Zamawiający:	<div><div></div><div>GMINA CZARNKÓW ul. Rybaki 3 64-700 Czarnków</div></div>	
Obiekt:	Przebudowa włączenia drogi gminnej do drogi wojewódzkiej nr 174 w miejscowości Gajewo	
Temat rys.:	Projekt zagospodarowania terenu w pasie drogowym DW 174	
Projektant:	tech. Ryszard Burdajewicz upr. proj. UAN-8345/959/85/86	<div><div></div><div>data: podpis:</div></div>
Opracował:	mgr inż. Przemysław Burdajewicz	<div><div></div><div>data: podpis:</div></div>
Branża:	Drogowa	
Skala:	1:500	
Nr rysunku:		1a

Poświadczam, że niniejszy dokument został opracowany w wyniku prac geodezyjnych i kartograficznych, których rezultaty zawiera operat techniczny wpisany do ewidencji materiałów państwowego zasobu geodezyjnego i kartograficznego

STAROSTA CZARNKOWSKO - TRZCIANECKI

P. 3002. 2017. 1106
(Identyfikator ewidencyjny materiału zasobu- operatu technicznego)

12 LIP 2017
(Data wpisania operatu technicznego do ewidencji materiałów zasobu)

z up. STAROSTA

mgr inż. Danuta Rydzewska-Słodowa
Kierownik Powiatowego Ośrodka
Głównego Urzędu Geodezyjnego
(mie. Dokumentacji Geodezyjnej)