MAPA DO CELÓW PROJEKTOWYCH

Skala 1 : 500 / powiększenie z 1 : 1000 /

402.432.211

Szkic orientacyjny w skali 1 : 25 000

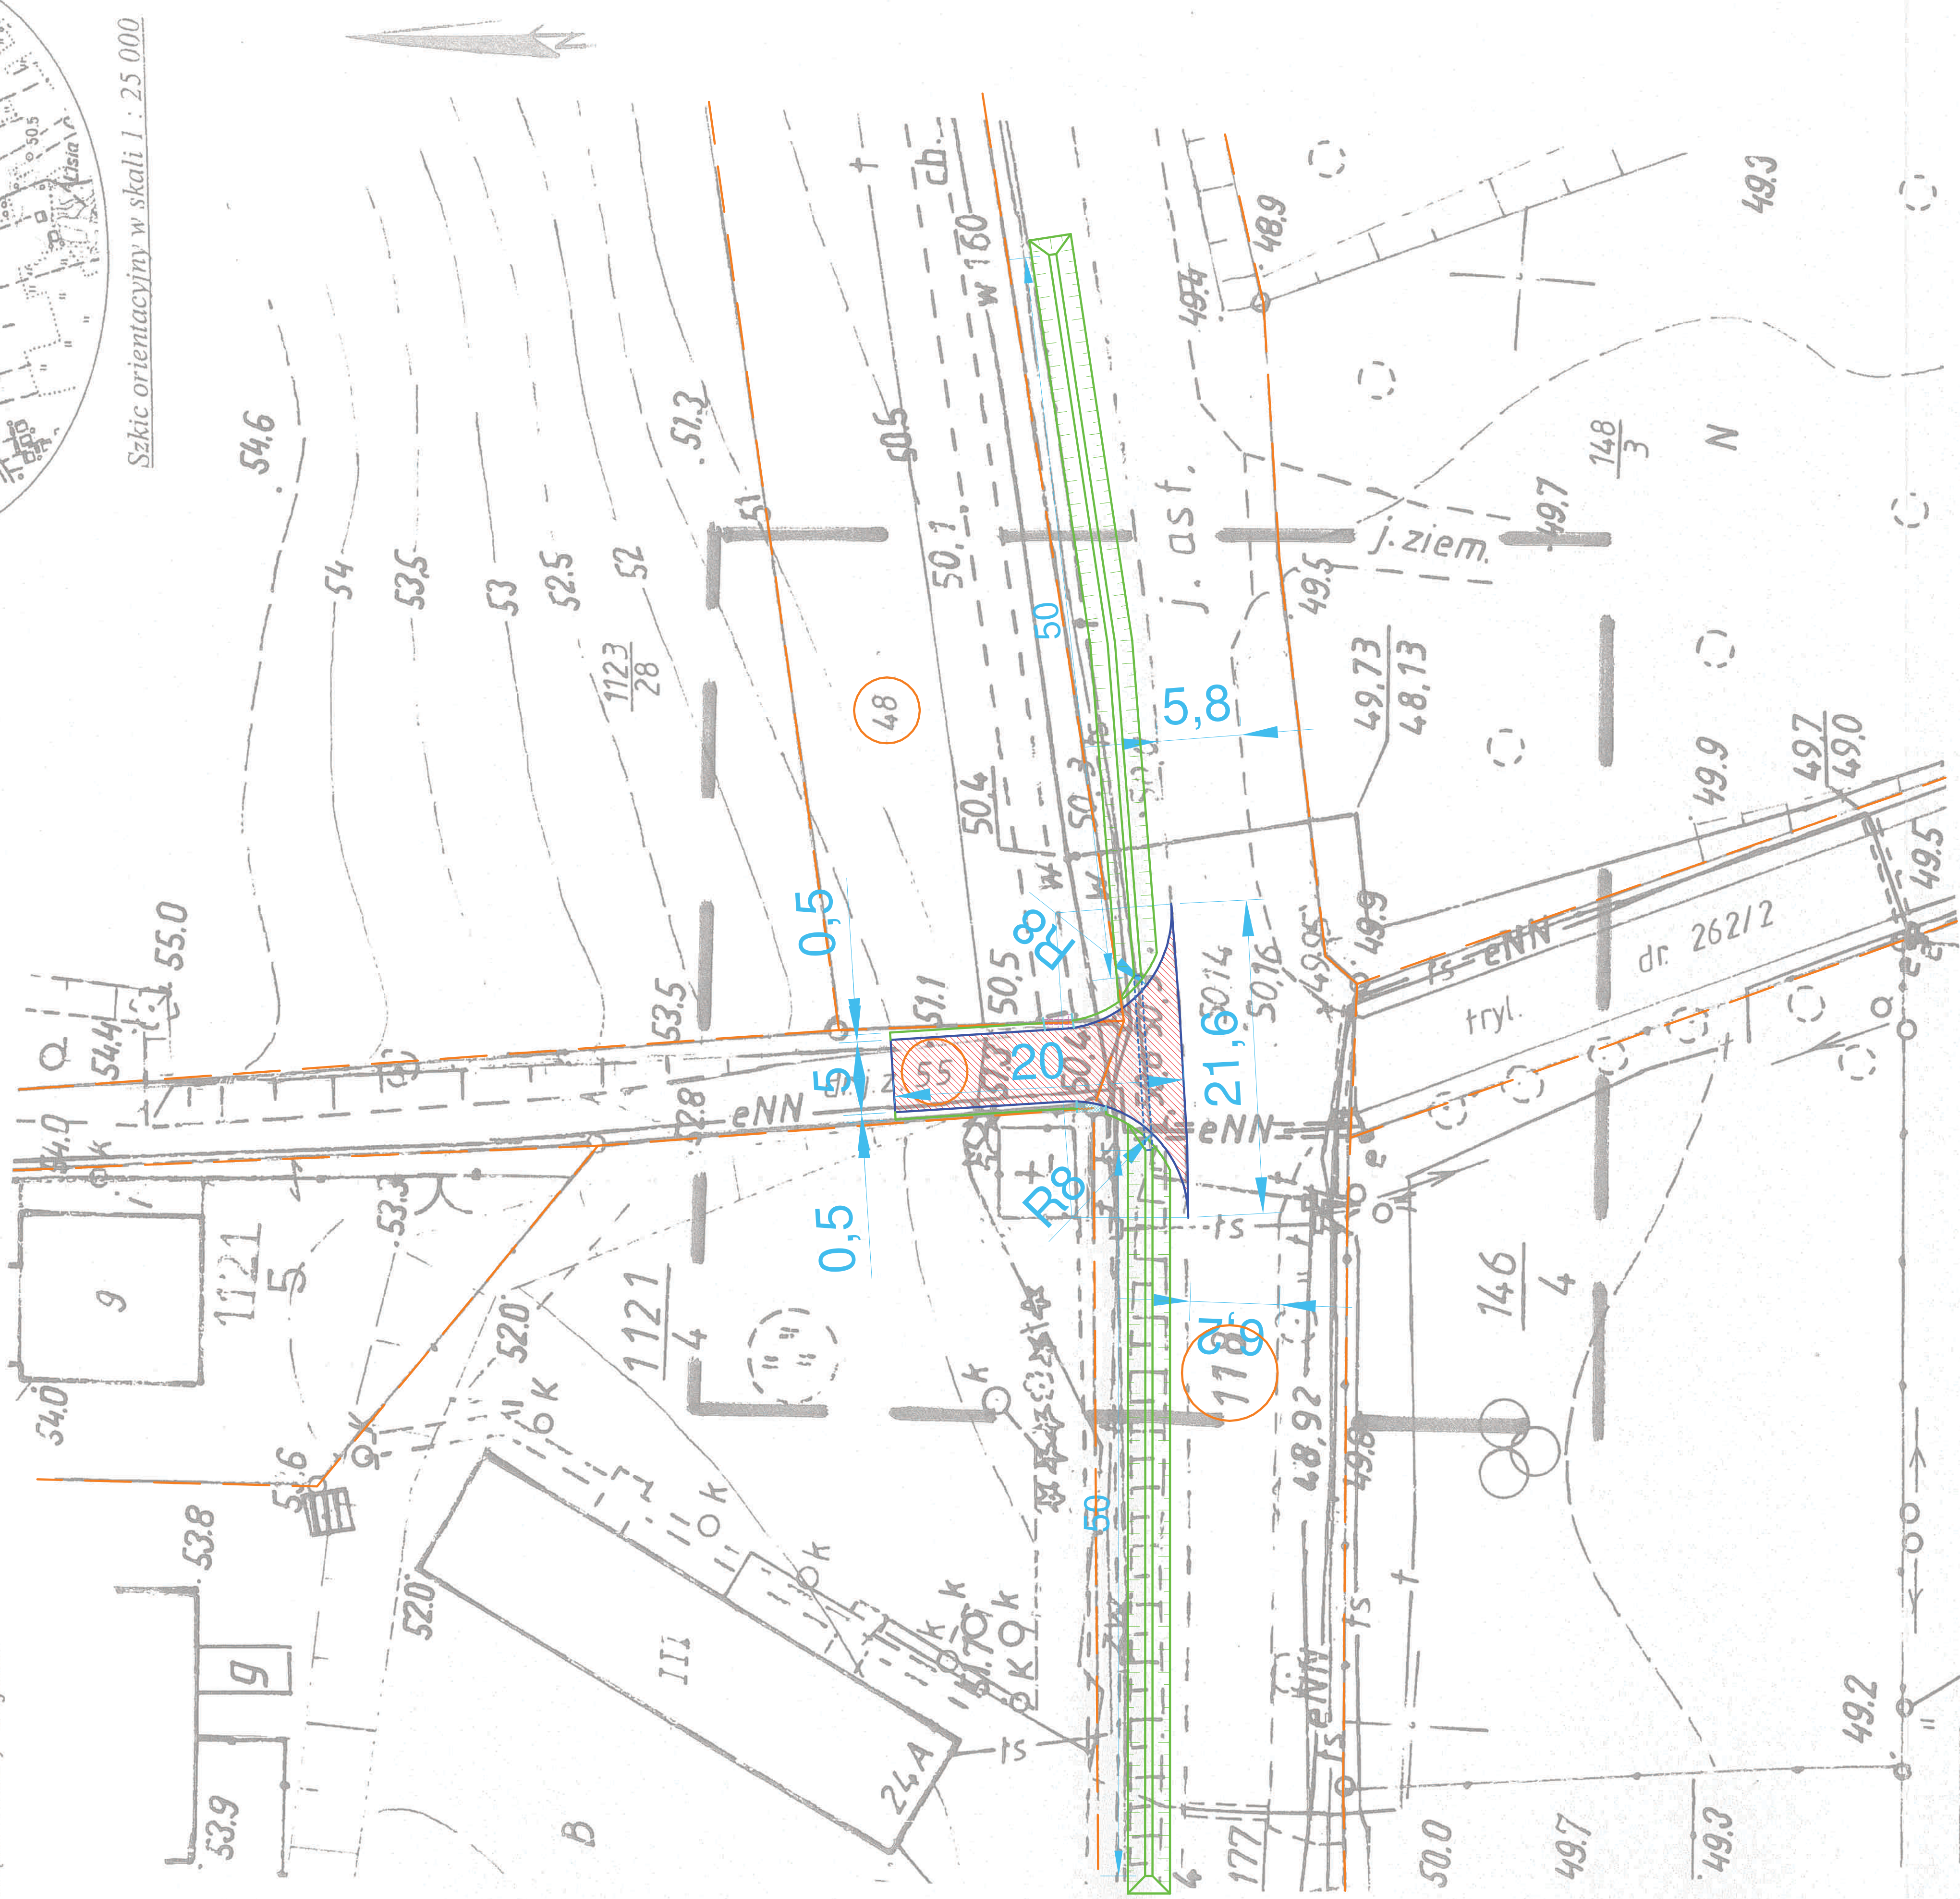

Woj. wielkopolskie
Powiat: czarnkowsko – trzcianecki
Jednostka ewidencyjna: 300202_2, Czarnków
Obręb: 0005 , Gajewo

Poświadcza się, że niniejszy dokument został opracowany w wyniku prac geodezyjnych i kartograficznych, których rezultaty zawiera operat techniczny wpisany do ewidencji materiałów państwowego zasobu geodezyjnego i kartograficznego

STAROSTA CZARNKOWSKO - TRZCIANECKI

P . 3002 . 2017 . 1106
(Indentyfikator ewidencyjny materiału zasobu- operatu technicznego)

12 LIP 2017
(Data wpisania operatu technicznego do ewidencji materiałów zasobu)

z up. STAROSTY
mgr inż. Danuta Rychlewska-Słodowa
Kierownik Powiatowego Ośrodka Dokumentacji Geodezyjnej
(Imię, nazwisko i podpis osoby reprezentującej organ)

LEGEANDA:

- Granica własności nieruchomości
- Opornik betonowy 12x25 - zatopiony
- Opornik betonowy 8x30 - zatopiony
- Nawierzchnia z betonowej kostki brukoweg gr. 8 cm
- Nawierzchnia z betonowej kostki brukoweg gr. 6 cm
- Nawierzchnia żwirowa
- Przepust z rur karbowanych Ø500mm
- Pobocze i rów

Jednostka opracowująca:	FIRMA VIABUD Jacek Gruszkiewicz Walkowice 87 64-700 Czarnków	
Zamawiający:	GMINA CZARNKÓW ul. Rybaki 3 64-700 Czarnków	
Obiekt:	*Przebudowa włączenia drogi gminnej do drogi wojewódzkiej nr 174 w miejscowości Gajewo*	
Temat rys.:	Projekt zagospodarowania terenu	
Projektant:	tech. Ryszard Burdajewicz upr. proj. UAN-8345/959/85/86	Data: podpis:
Opracował:	mgr inż. Przemysław Burdajewicz	Data: podpis:
Branża: Drogowa	Skala: 1:500	Nr rysunku: 1