





Włączenie drogi gminnej do DW174

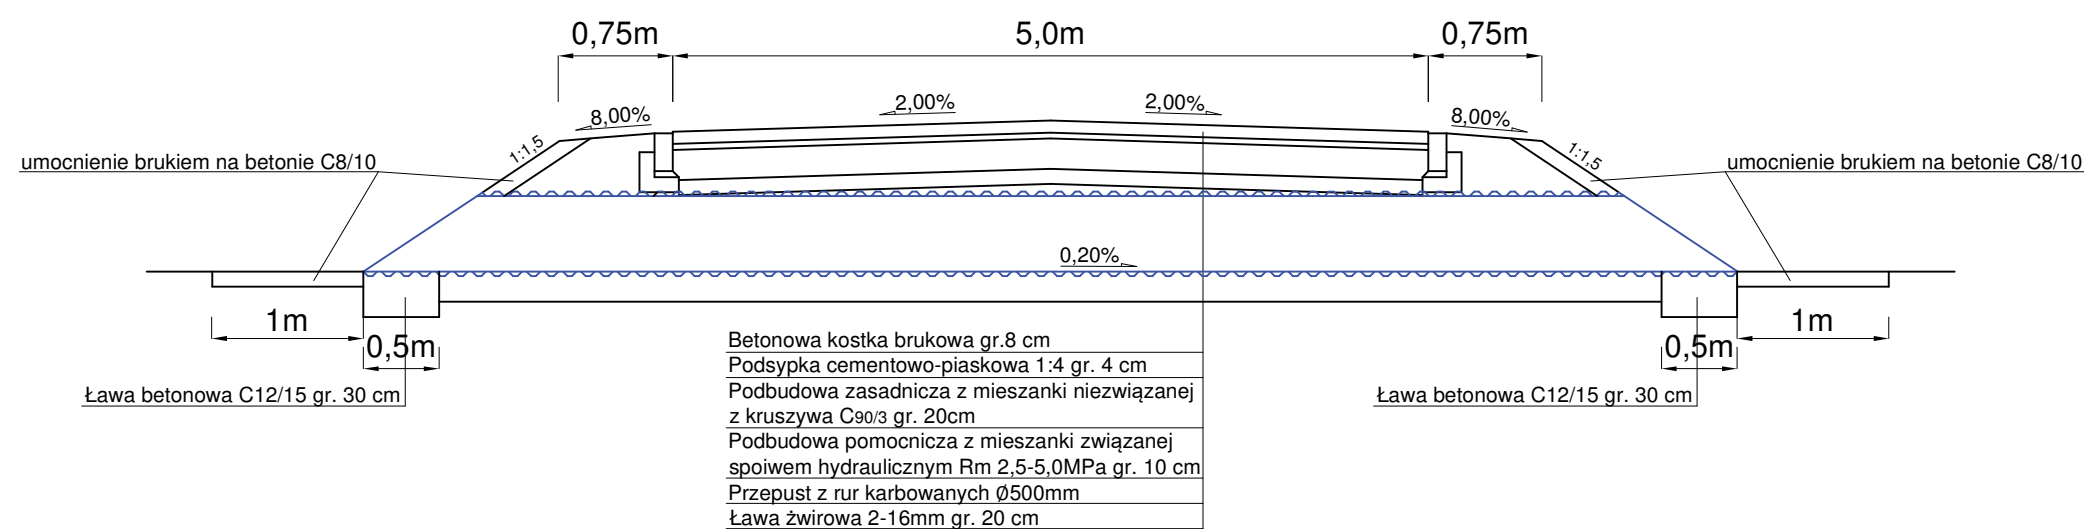

Rów przy DW174

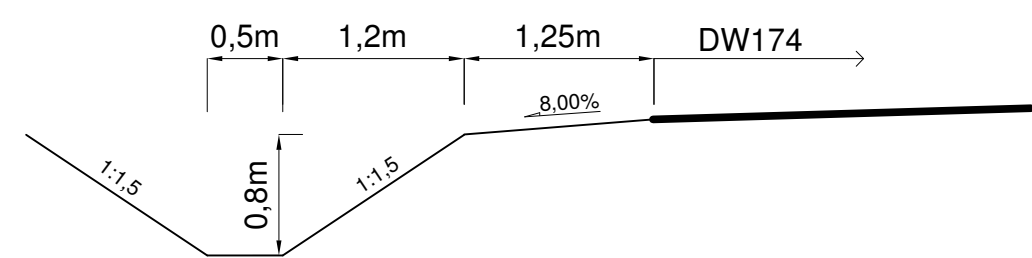

Szczegóły skala 1:20

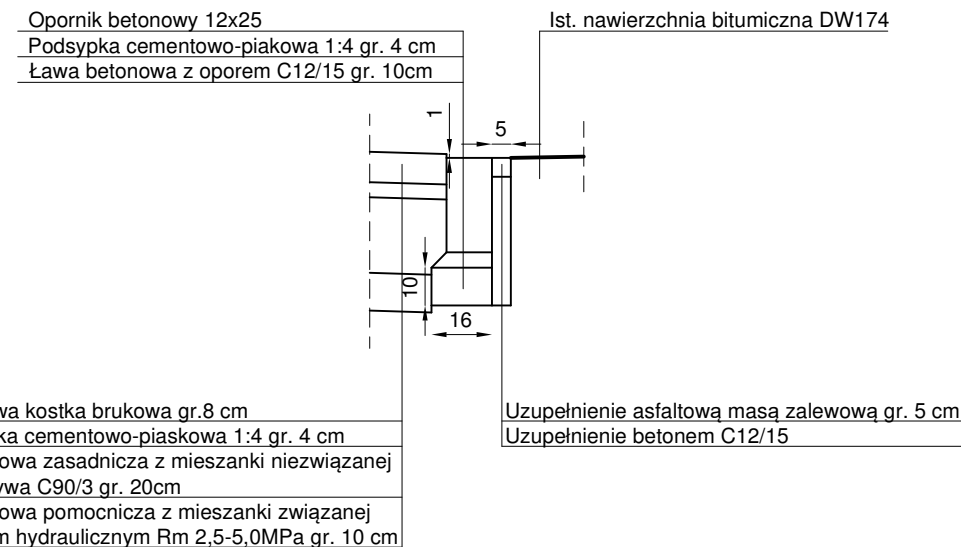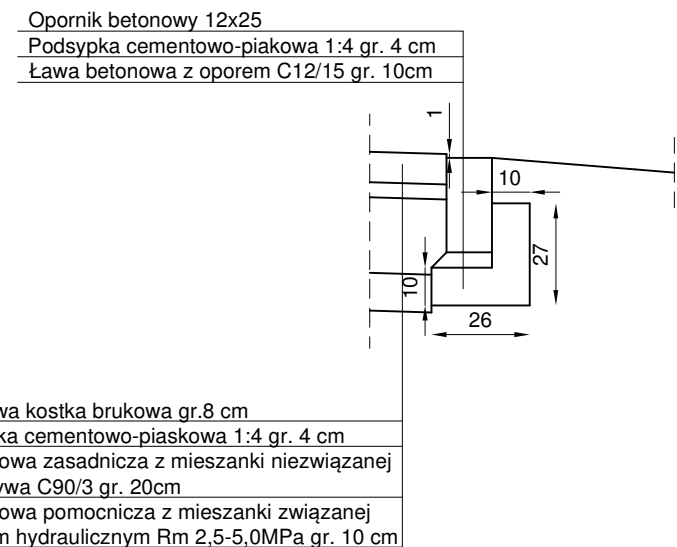

Jednostka opracowująca:	 <div>FIRMA VIABUD Jacek Gruszkiewicz Wałkowice 87 64-700 Czarnków</div>
Zamawiający:	 <div>GMINA CZARNKÓW ul. Rybaki 3 64-700 Czarnków</div>
Obiekt:	Przebudowa włączenia drogi gminnej do drogi wojewódzkiej nr 174 w miejscowości Gajewo
Temat rys.:	Przekrój normalny
Projektant:	tech. Ryszard Burdajewicz upr. proj. UAN-8345/959/85/86
Opracował:	mgr inż. Przemysław Burdajewicz
Bransza:	Drogowa
Skala:	1:500
Nr rysunku:	3