

pp=49,00m n.p.m.


Rzędne projektowane

Rzędne istniejące

Elementy niwelety

Elementy trasy

Odległości

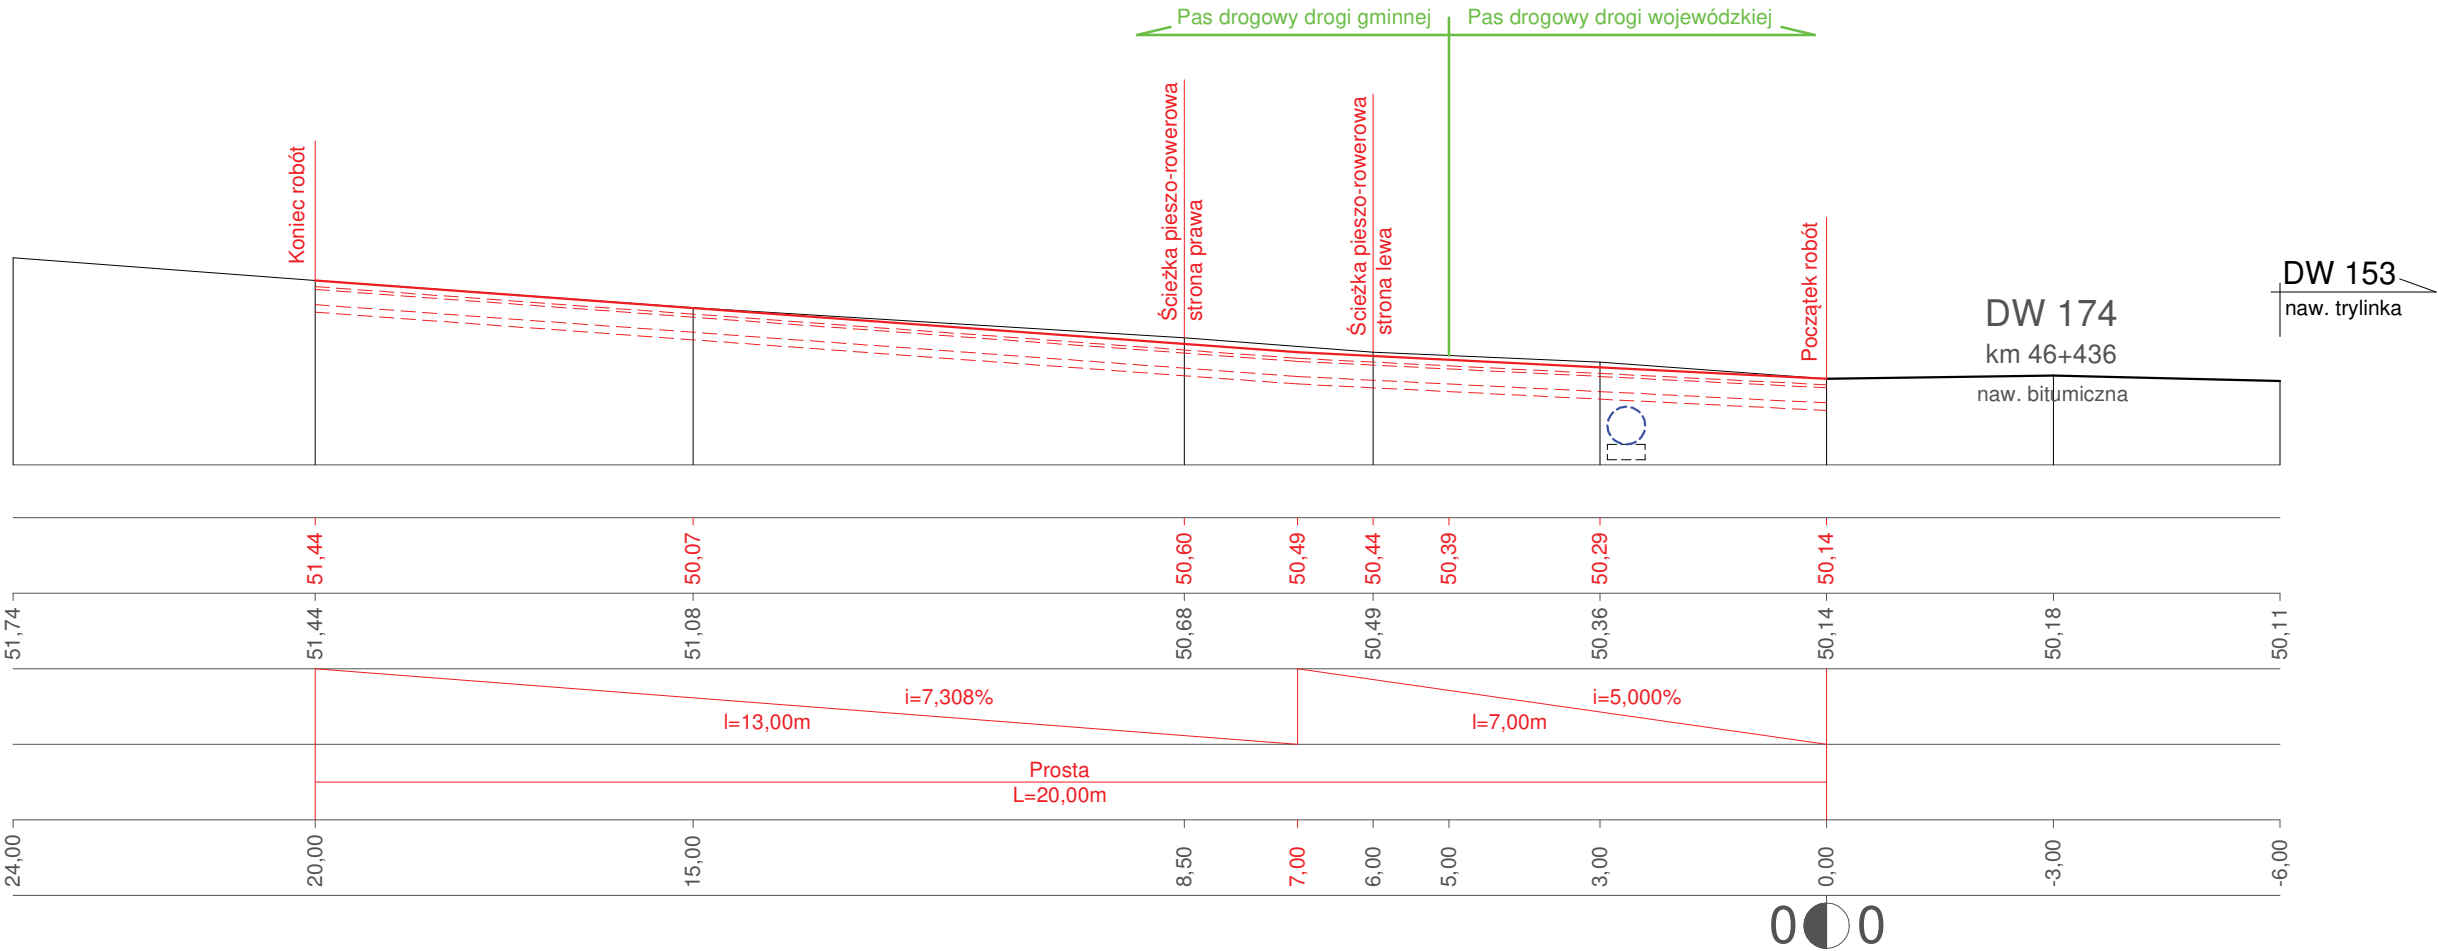

| | |
|-------------------------|---|
| Jednostka opracowująca: |  FIRMA VIABUD Jacek Gruszkiewicz Wałkowie 87 64-700 Czarnków |
| Zamawiający: |  GMINA CZARNKÓW ul. Rybaki 3 64-700 Czarnków |
| Obiekt: | <i>Przebudowa włączenia drogi gminnej do drogi wojewódzkiej nr 174 w miejscowości Gajewo</i> |
| Temat rys.: | Przekrój podłużny |
| Projektant: | tech. Ryszard Burdajewicz upr. proj. UAN-8345/959/85/86 |
| Opracował: | mgr inż. Przemysław Burdajewicz |
| Bransza: | Drogowa |
| Skala: | 1:100 |
| Nr rysunku: | 2 |