



# PRZEKRÓJ POPRZECZNY

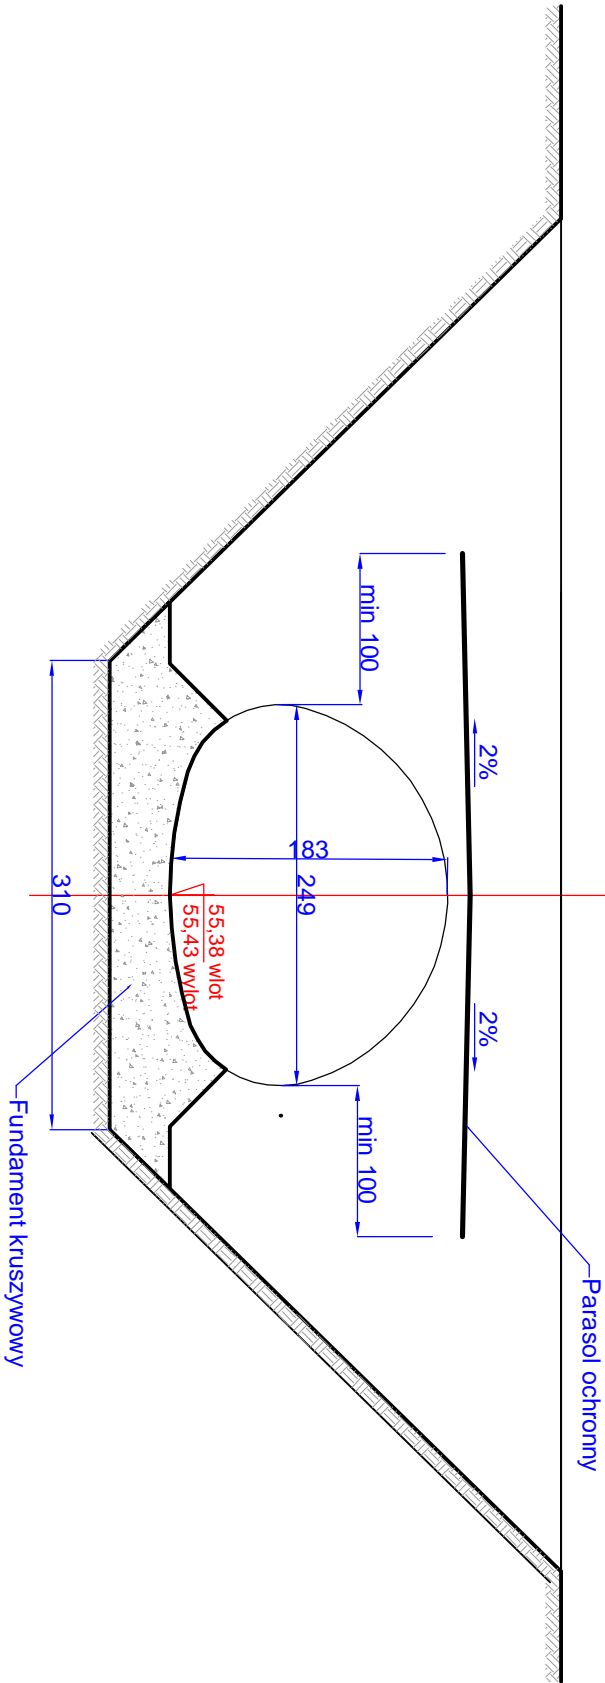

 <p>Przedsiębiorstwo Handlowo Usługowe i Consultingowe PROJEKT mgr inż. Wiesław Kot ul. Okulickiego 10, 78-520 Złocieniec</p>		Projektant	Gmina Czarnków ul. Rybaki 3 64-700 Czarnków
Nazwa projektu			
Budowa przepustu na drodze gminnej w Radosławie na rzece Rudnica na terenie działek o nr 251/1, 260 i 214 w miejsc. Radosław, gmina Czarnków			
Tytuł rysunku	Przekrój poprzeczny		
Projektant	mgr inż. Zbigniew Kot upr. bud. UANN/7210/401/86	Prośba	Skala 1:50
Sprawca	mgr inż. Wiesław Kot upr. bud. UANN/7210/795/88	Proble	Numer rysunku 6