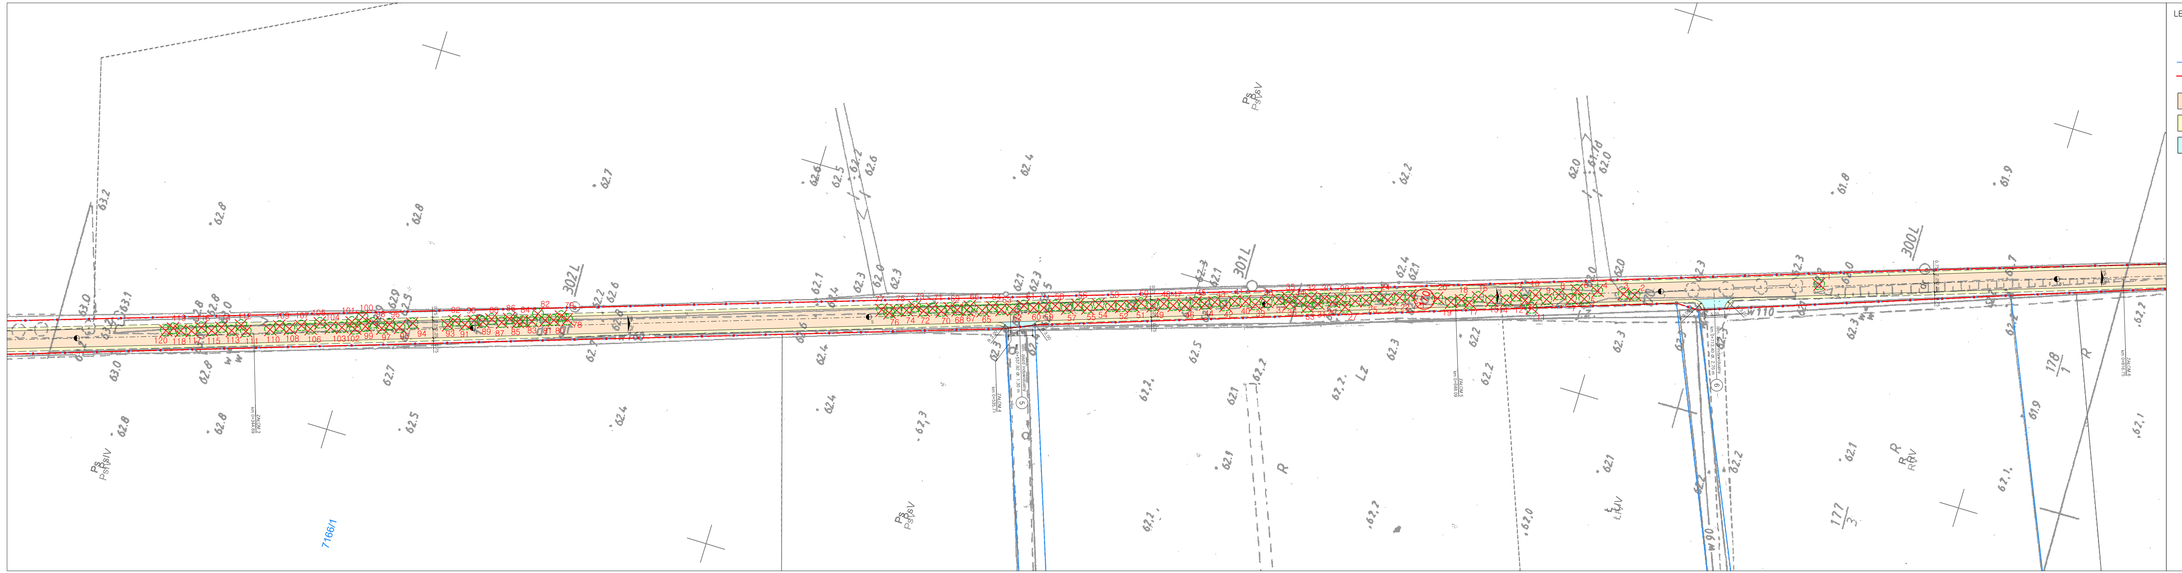

LEGENDA:

200/2 – numer nieruchomości

170 – numer nieruchomości, na której zlokalizowana jest inwestycja

– istn. granica nieruchomości

– istn. linie rozgraniczające teren inwestycji

– proj. jezdnia o nawierzchni żwirowej

– proj. pobocza gruntowe

– proj. zjazdy indywidualne o nawierzchni żwirowej

– istn. drzewo przeznaczone do wycinki

jednostka projektowa	EuroStrada Sp. z o.o. Oddział w Opolu	ADRES: ul. Prószkowska 5/16, 64-700 Czarnków TELEFON: +48 606 82 14 73 E-MAIL: eurostrada@wp.pl		
PRAWA AUTORSKIE ZASTRZEŻONE - COPY RIGHTS RESERVED Przedmiotowy projekt chroniony jest prawem autorskim zgodnie z art. 1 Ustawy o Prawie Autorskim i Prawach Pokrewnych z dnia 4 lutego 1994 r. (Dz. U. Nr 24 poz. 83)				
zadanie	PRZEBUDOWA DROGI GMINNEJ ŚREDNICA – RYŻEWO, DZ. NR EWID. 170			
inwestor	Gmina Czarnków ul. Rynek 1, 64-700 Czarnków tel. (0-67) 255-23-27			
rysunek	INWENTARYZACJA DRZEW DO WYCINKI			
projektant (branża drogowa)	mgr inż. Rufin Janka			podpis
	WKP/0294/POOD/12			
opracował	mgr inż. Rufin Janka			podpis
	WKP/0294/POOD/12			
sprawdzający (branża drogowa)	inż. Adam Chmielewski			podpis
	WKP/0031/POOD/06			
stadium	branża	skala	data	nr rysunku
Projekt techniczny	Drogowa	1:500	09.2019	4