


proj. odcinek drogi  
gminnej wewnętrznej  
(w m. Brzeźno)  
objęty projektem  
przebudowy dr. 120 mb

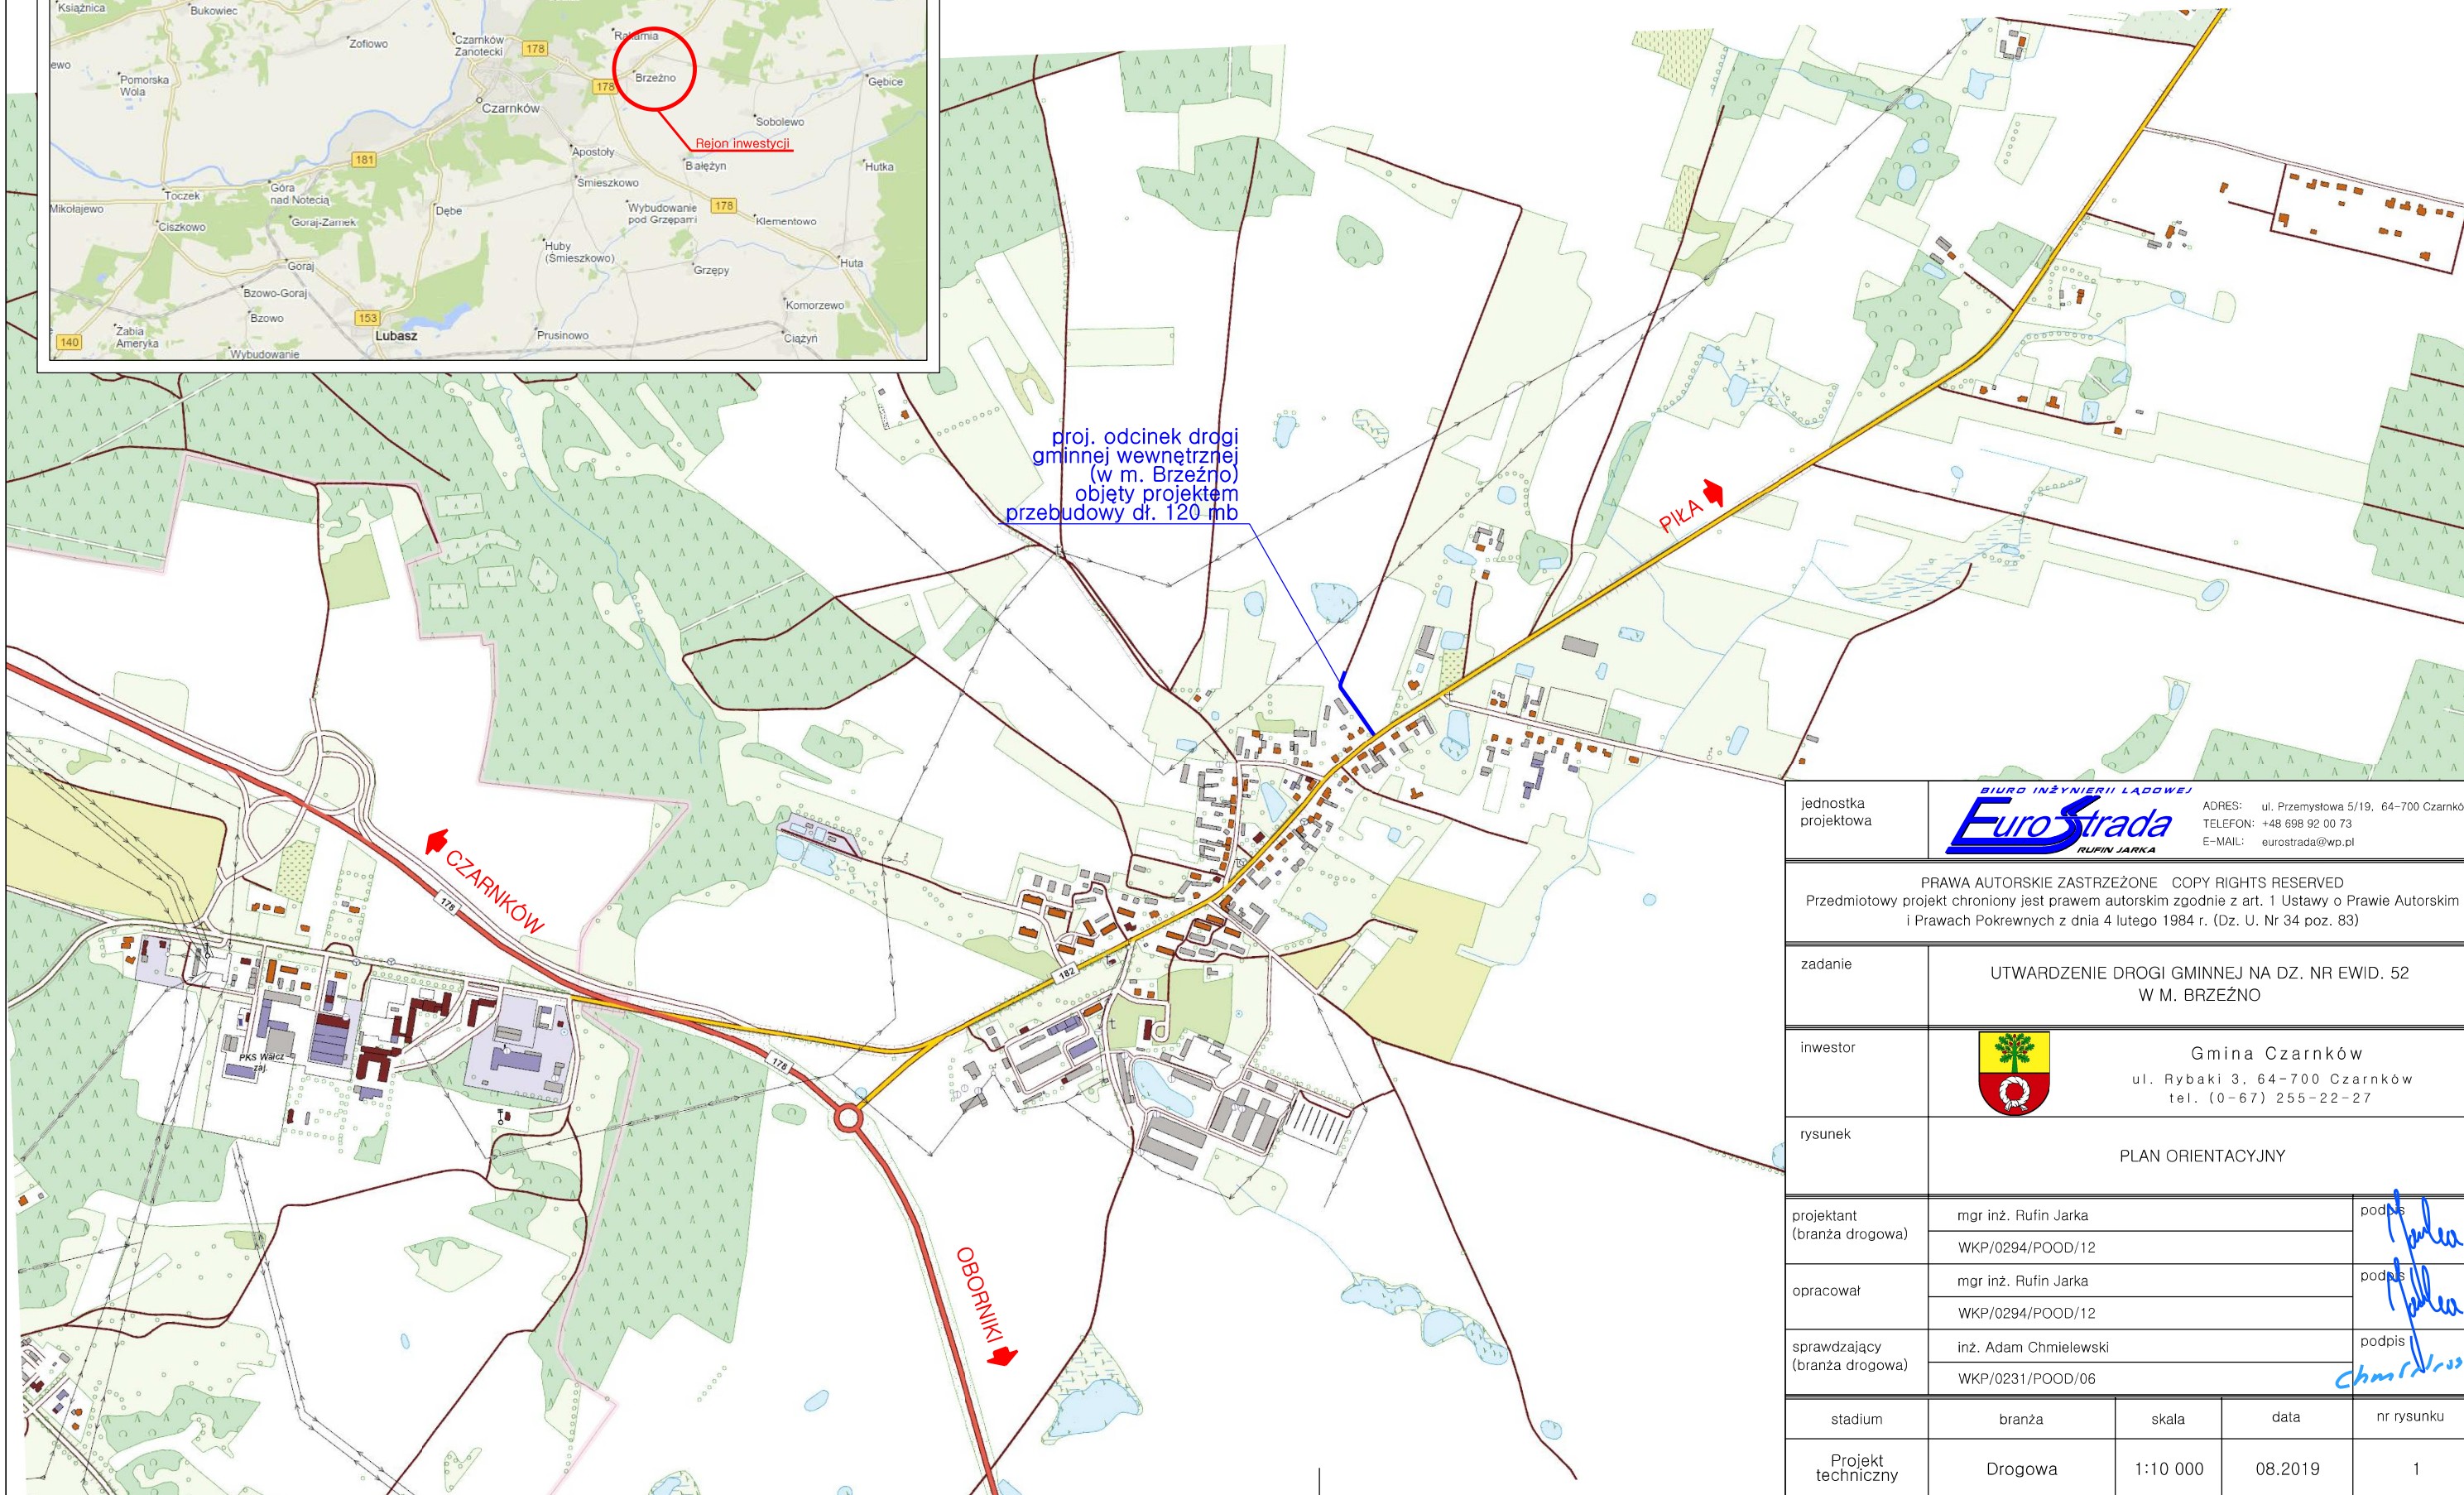

jednostka projektowa	<div><div><div>BIURO INŻYNIERII LĄDOWEJ</div><div><b>EuroStrada</b></div><div>RUFIN JARKA</div></div><div>ADRES: ul. Przemysłowa 5/19, 64–700 Czarńków TELEFON: +48 698 92 00 73 E-MAIL: eurostrada@wp.pl</div></div>			
PRAWA AUTORSKIE ZASTRZEŻONE COPY RIGHTS RESERVED Przedmiotowy projekt chroniony jest prawem autorskim zgodnie z art. 1 Ustawy o Prawie Autorskim i Prawach Pokrewnych z dnia 4 lutego 1984 r. (Dz. U. Nr 34 poz. 83)				
zadanie	UTWARDZENIE DROGI GMINNEJ NA DZ. NR EWID. 52 W M. BRZEŹNO			
inwestor	<div><div></div><div>Gmina Czarńków ul. Rybaki 3, 64–700 Czarńków tel. (0–67) 255–22–27</div></div>			
rysunek	PLAN ORIENTACYJNY			
projektant (branża drogowa)	mgr inż. Rufin Jarka			podpis 
	WKP/0294/POOD/12			
opracował	mgr inż. Rufin Jarka			podpis 
	WKP/0294/POOD/12			
sprawdzający (branża drogowa)	inż. Adam Chmielewski			podpis 
	WKP/0231/POOD/06			
stadium	branża	skala	data	nr rysunku
Projekt techniczny	Drogowa	1:10 000	08.2019	1