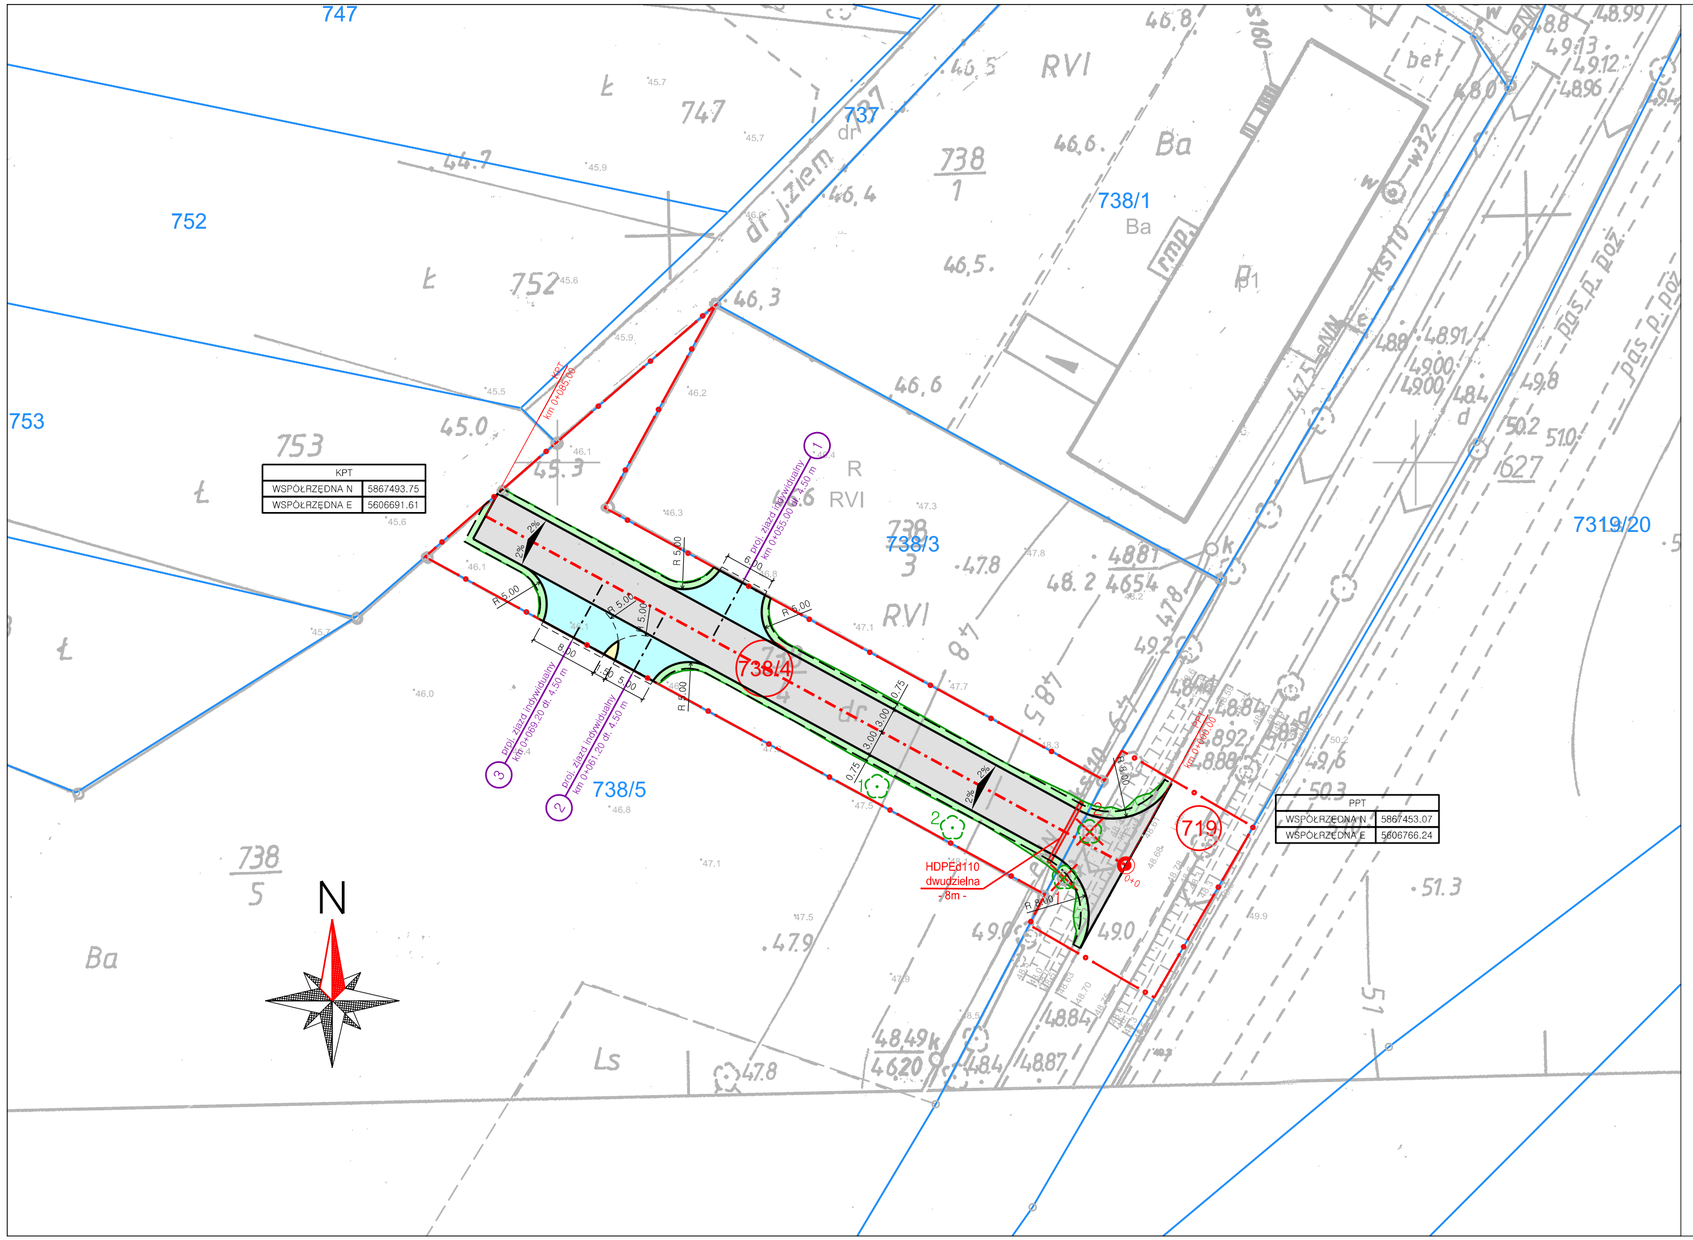

LEGENDA:

738/1 – numer nieruchomości

719 – numer nieruchomości, na której zlokalizowana jest inwestycja

– istn. granica nieruchomości

– istn. linie rozgraniczające teren inwestycji

– proj. oś główna dróg

– proj. opornik betonowy nr 12x25 cm

– proj. krawędź pobocza gruntowego

– proj. osie zjazdów

– proj. skarpy

– znaki kilometrowe

proj. zjazd indywidualny km 0+055.00 dł. 4.50 m (1) – proj. zjazd indywidualny lub publiczny

2% – proj. pochylenie poprzeczne

– proj. zabezpieczenie kabla elektroenergetycznego rurą osłonową dwudzielną

– istn. drzewo do wycinki

– proj. drzewo do nasadzenia, jako nasadzenia kompensacyjne gatunku KLON ZWYCZAJNY *(Acer platanoides L.)*

– proj. jezdnia z brukowej kostki betonowej koloru szarego

– proj. opaska utwardzona z brukowej kostki betonowej koloru grafitowego

– proj. zjazdy z brukowej kostki betonowej koloru szarego

– proj. pobocze gruntowe, warstwa humusu z obsianiem mieszanką traw

jednostka projektowa	BIURO INŻYNIERII LĄDOWEJ EuroStrada RUFIN JARKA ADRES: ul. Przemysłowa 5/19, 64-700 Czarnków TELEFON: +48 698 92 00 73 E-MAIL: eurostrada@wp.pl
	PRAWA AUTORSKIE ZASTRZEŻONE COPY RIGHTS RESERVED Przedmiotowy projekt chroniony jest prawem autorskim zgodnie z art. 1 Ustawy o Prawie Autorskim i Prawach Pokrewnych z dnia 4 lutego 1984 r. (Dz. U. Nr 34 poz. 83)
zadanie	PRZEBUDOWA DROGI GMINNEJ NA DZIAŁCE O NR EWID. 738/4 W ROMANOWIE DOLNYM Z WŁĄCZENIEM DO DROGI POWIATOWEJ NR 1209P
inwestor	Gmina Czarnków ul. Rybaki 3, 64-700 Czarnków tel. (0-67) 255-22-27
rysunek	PLAN ZAGOSPODAROWANIA TERENU
projektant (branża drogowa)	mgr inż. Rufin Jarka WKP/0294/POOD/12 — podpis
opracował	mgr inż. Rufin Jarka WKP/0294/POOD/12 — podpis
sprawdzający (branża drogowa)	inż. Adam Chmielewski WKP/0231/POOD/06 — podpis

stadium	branża	skala	data	nr rysunku
Projekt techniczny	Drogowa	1:500	09.2018	2